



**COMUNE DI PALAIA  
PROVINCIA DI PISA  
REGIONE TOSCANA**



**LAVORI DI SISTEMAZIONE E STABILIZZAZIONE  
PER LA MESSA IN SICUREZZA DI VERSANTE  
FRANOSO IN LOC. CARBONAIA  
PROGETTO DEFINITIVO**



**PROGETTAZIONE:**  
Studio S. T. A. I  
Architettura e Ingegneria  
via Debbia n° 5/b  
Castelnuovo di Garfagnana  
tel. 0583.644248  
e-mail studiotecnico.stai@gmail.com  
Dott. Ing. Giambattista Bonaldi  
Dott. Arch. Domenico Davini  
collaboratori:  
Geom. Alessia Lenzi  
Ing. Arianna Lemetti

**CONSULENZA GEOLOGICA:**  
Dott. Geol. Zeno Giacomelli  
via delle Gardenie n° 167/f  
Lucca  
tel 328.7084028  
e-mail zenogiacomelli@alice.it

**RESPONSABILE DEL PROCEDIMENTO:**  
Geom. Franco Doveri  
Ufficio Tecnico Comunale  
Piazza della Repubblica n° 56  
Tel 0587.621424  
fax 0587.622539

**PLANIMETRIA CTR  
E PLANIMETRIA  
CATASTALE**


**TAVOLA 02**

**SCALA 1:2000**


**data: APRILE 2018**

**visto:**

**cod:30.17.PA**

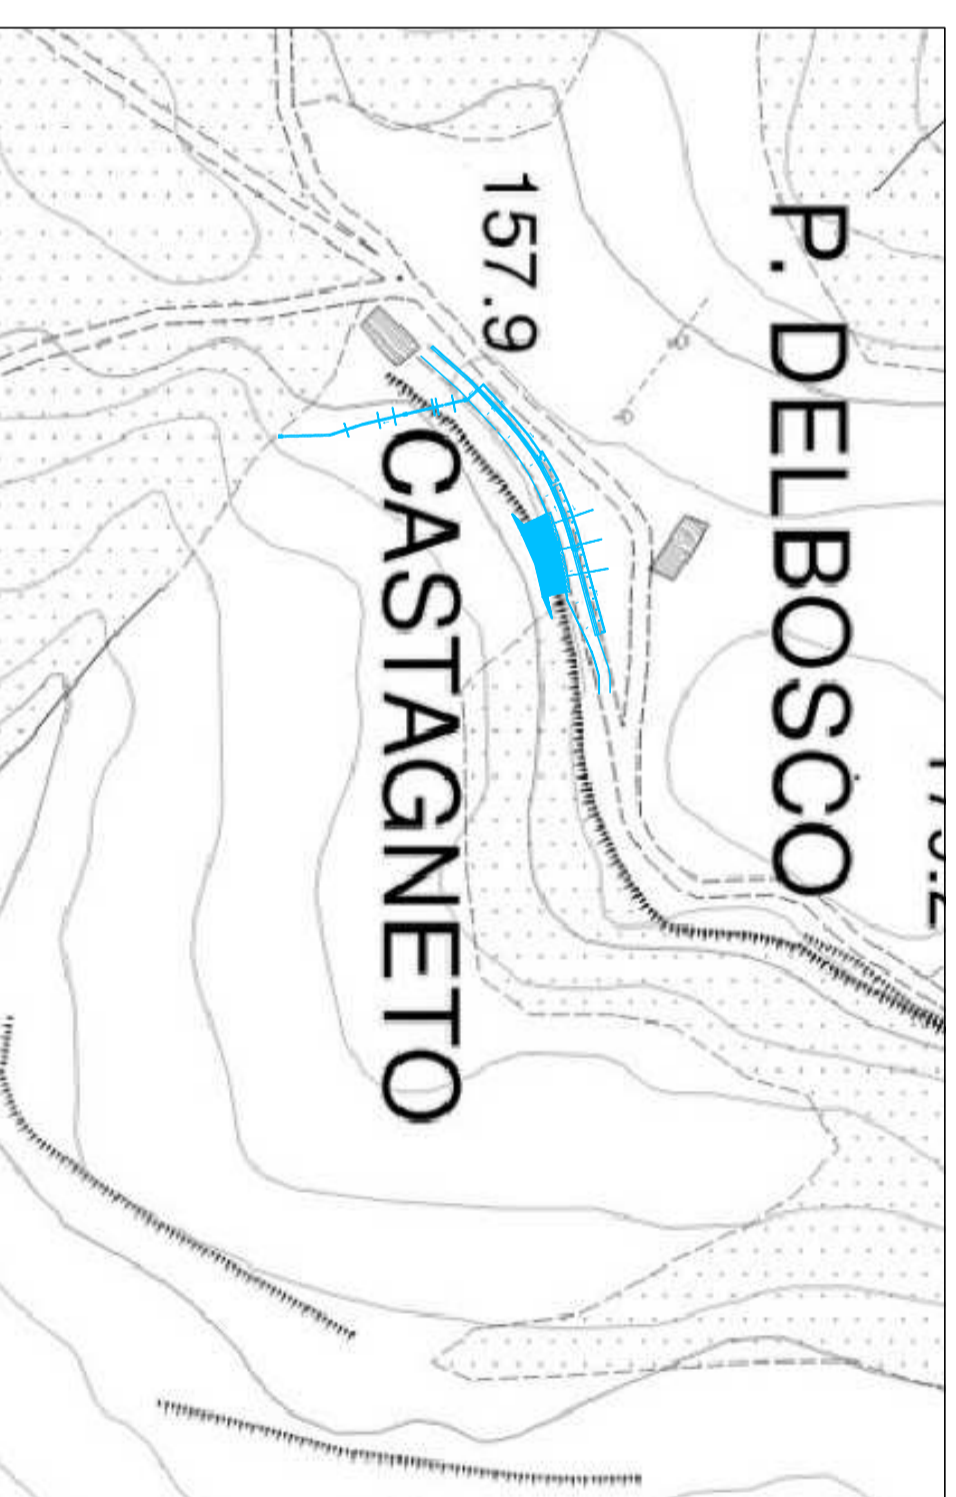

**COROGRAFIA**

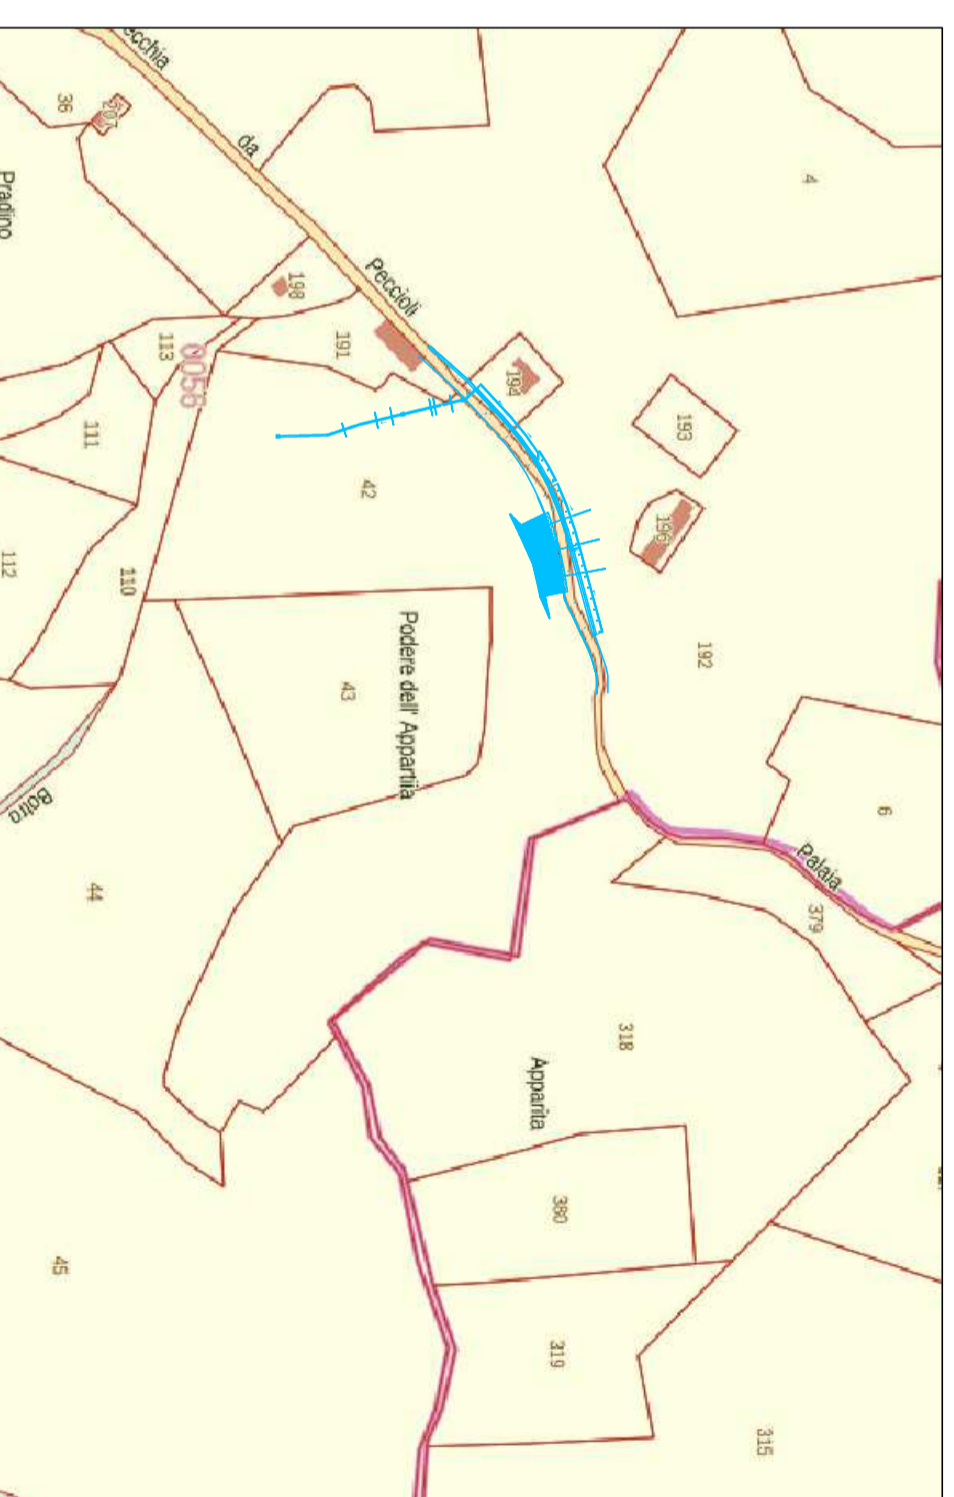

**PLANIMETRIA CATASTALE foglio 56 mappali 192-194-42**