COMUNE DI PALAIA
(Provincia di Pisa)

Piano Partic. - Lottizzazione
UTOE FORCOLI E BACCANELLA

Fraz. Forcoli - via Verdi

Ambito NE8/R3 - "via Dante/via Verdi/via Mascagni

Propr. Sigg. COLOMBINI Danilo e DONATI Agostino

TAV.:
7.1

SEZIONI DI PROGETTO

Ponsacco, li Febbraio 2012

Collaboratori:
Geom. Sauro FAVILLI
Geom. Maurizio FRANCHI

Progettista:
Ing. Carlo PAPANTI

PROFILO B-B scala 1:200

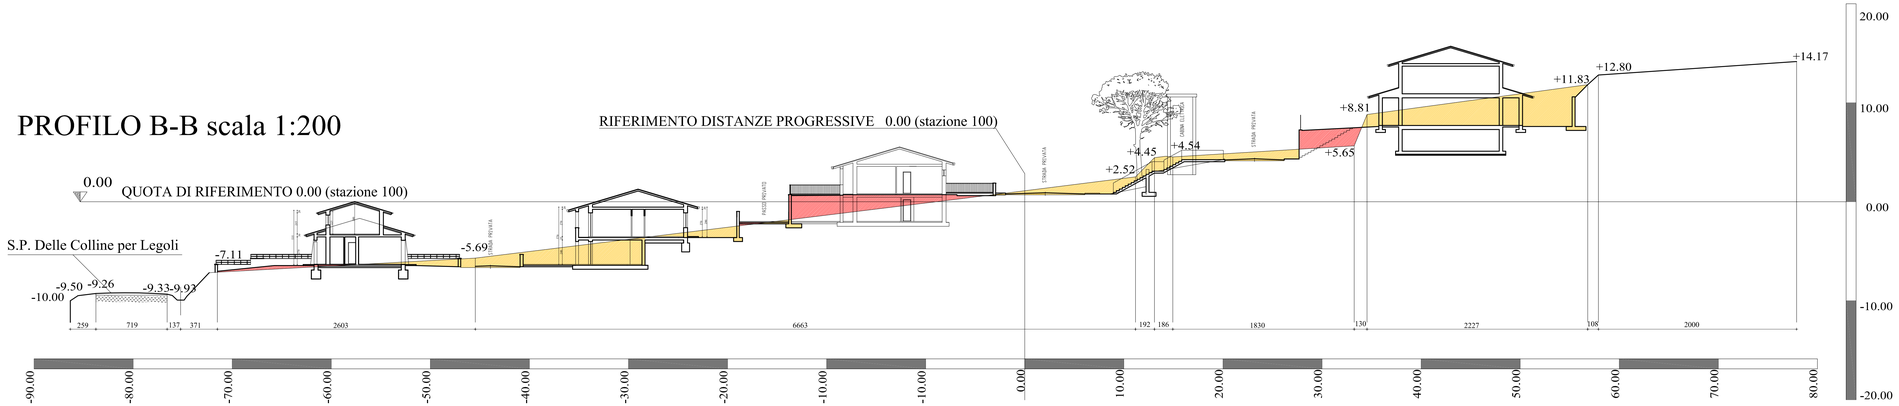
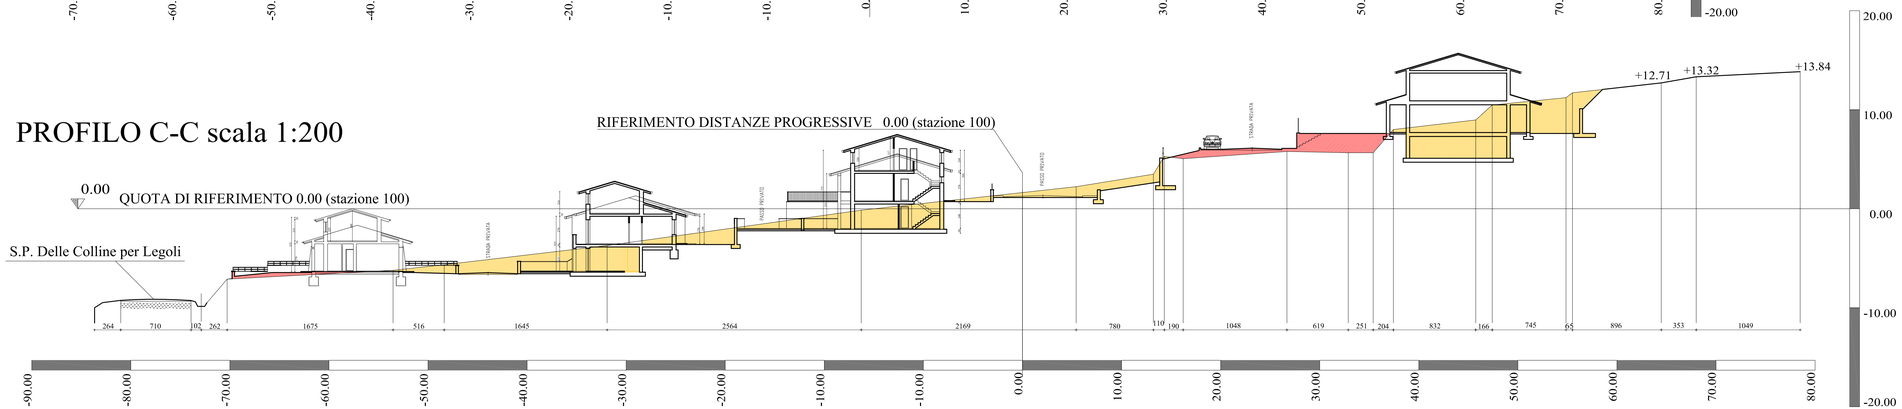
PROFILO C-C scala 1:200