




SEZIONE 1-1
scala 1:50

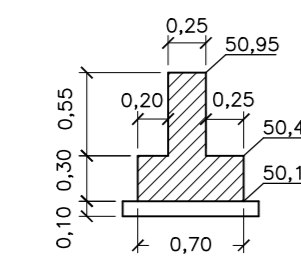


SEZIONE 2-2
scala 1:50

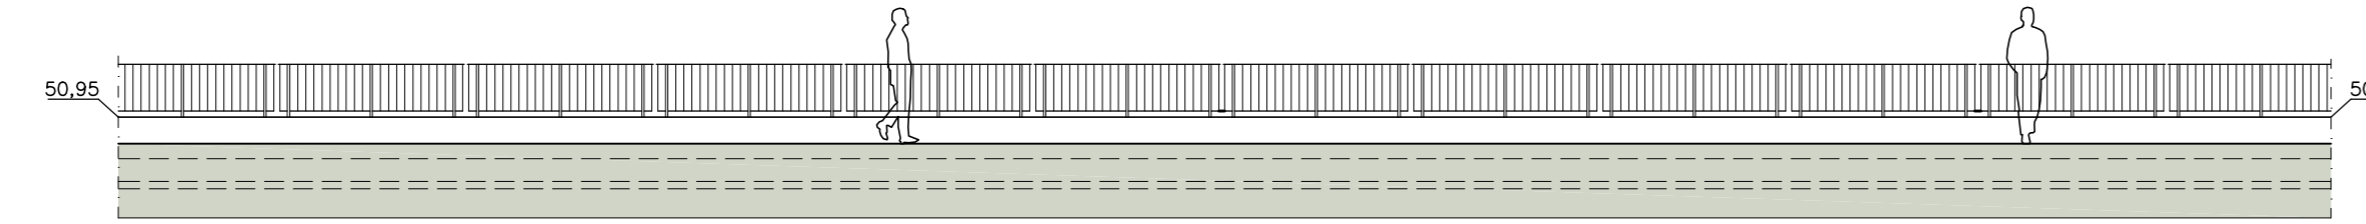

PROSPETTO TIPO INTERNO

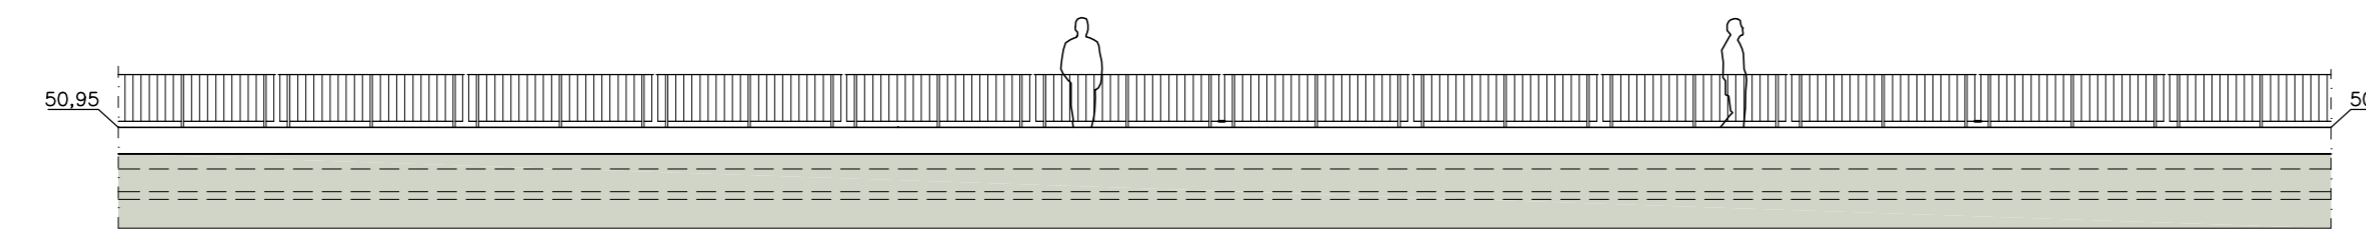


PROSPETTO TIPO ESTERNO

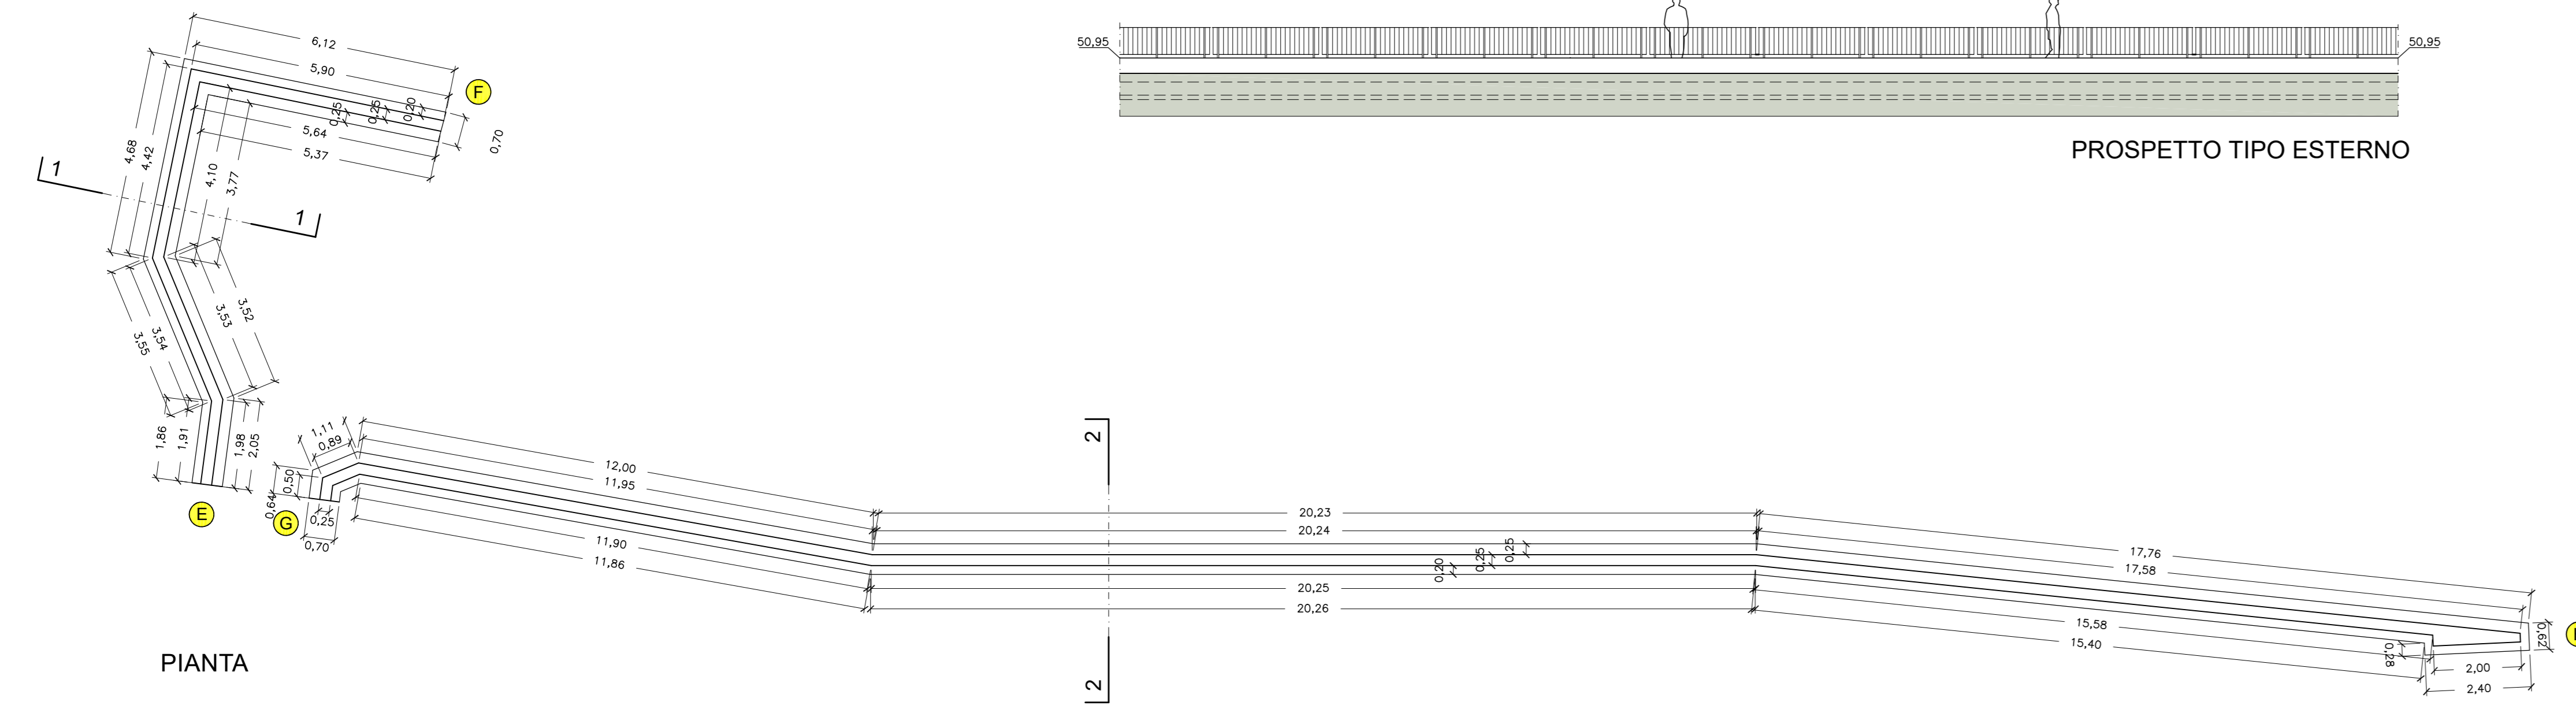


PIANTA


PARTICOLARE DEL PARAPETTO IN FERRO
scala 1:10 (misure in millimetri)

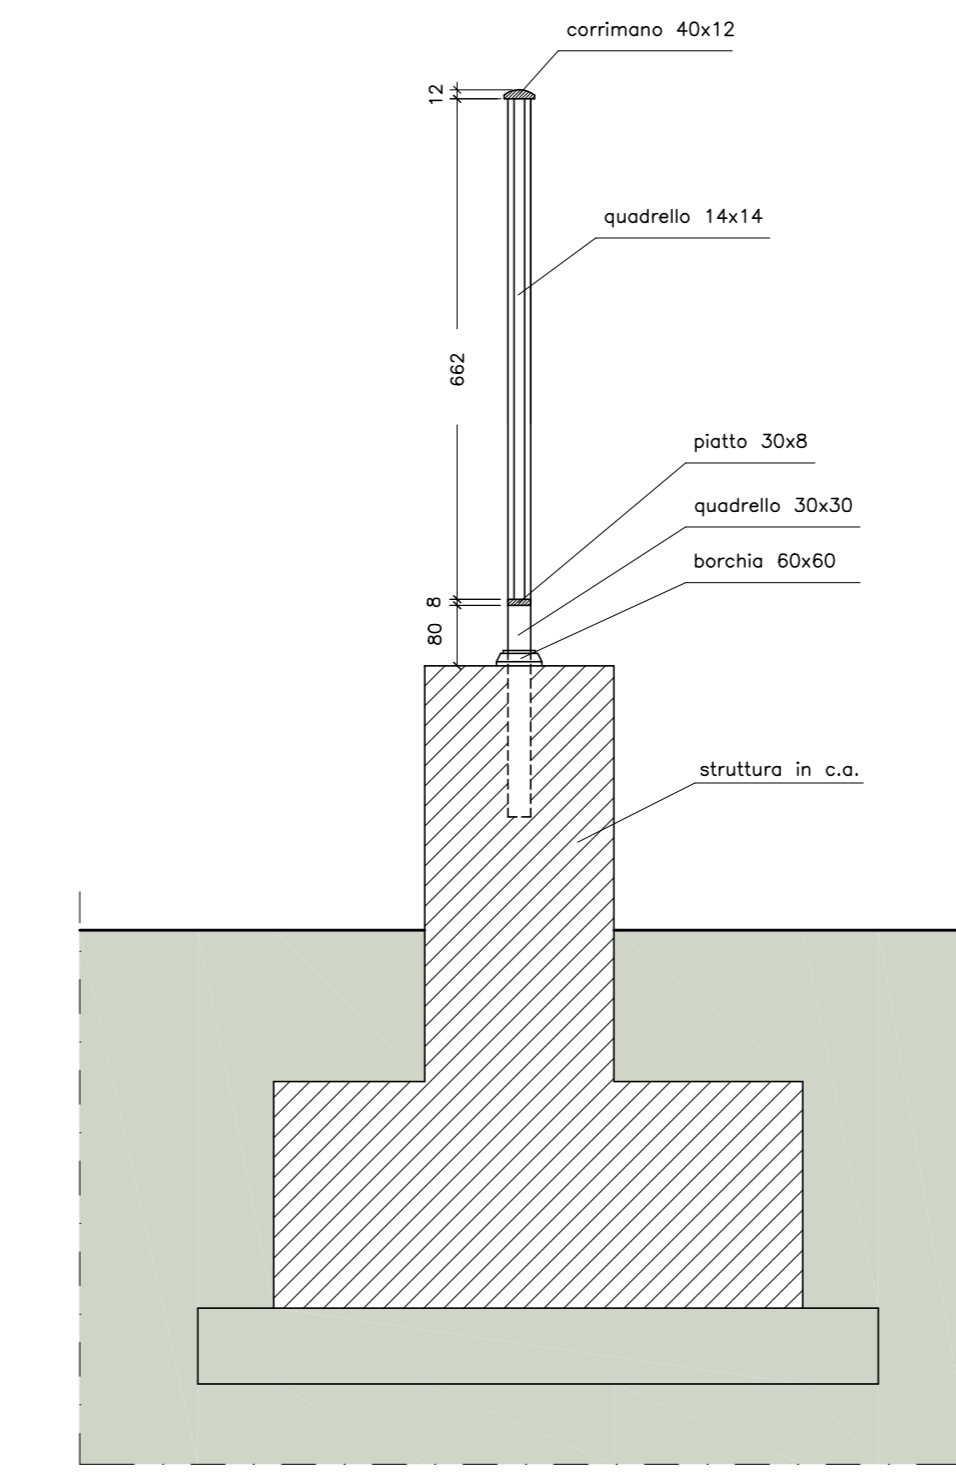

SEZIONE

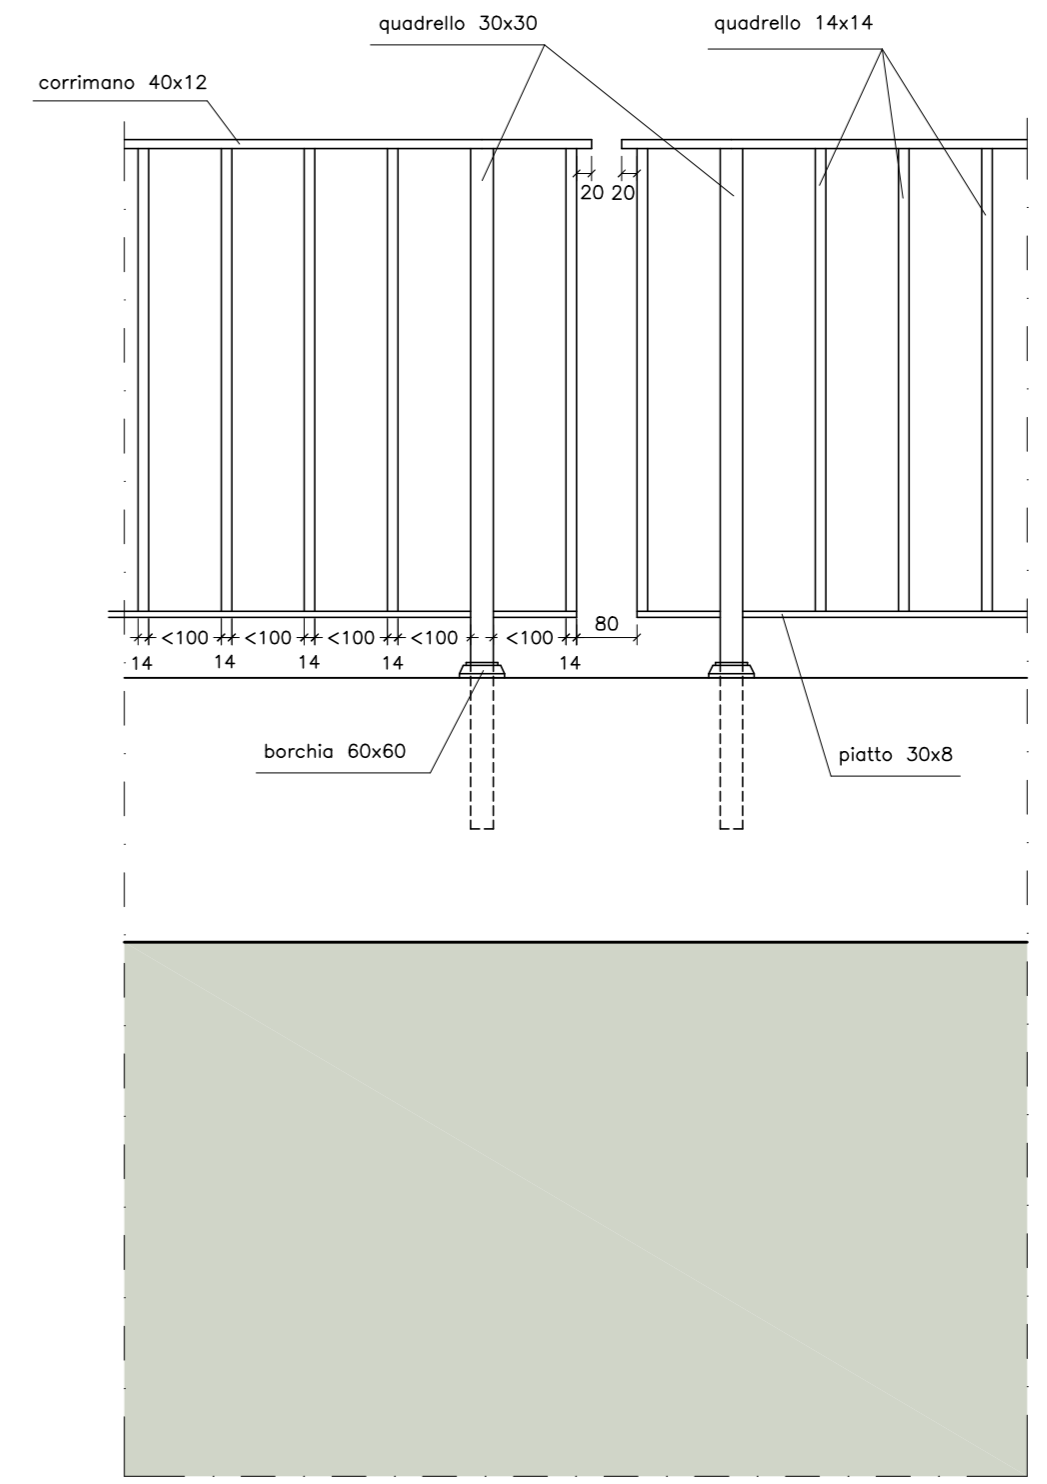

PROSPETTO

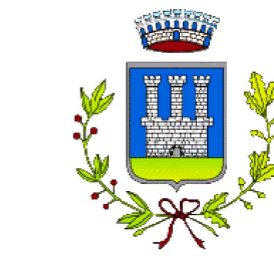

COMUNE DI PALAIA
Provincia di Pisa

LAVORI DI AMPLIAMENTO PARCHEGGIO UBICATO
IN VIA XX SETTEMBRE NEL CAPOLUOGO DI
PALAIA CON PREDISPOSIZIONE COLONNINE DI
RICARICA PER VEICOLI ELETTRICI

PROGETTO DI FATTIBILITA' TECNICA ECONOMICA

RESPONSABILE DEL PROCEDIMENTO:
Dott. Michele Ponticelli
Ufficio Tecnico Comunale
Piazza della Repubblica, 56
56036 Palaia (PI)
Tel. 0587 621424

PROGETTAZIONE:
Ing. Alessandro Ragghianti
Viale Puccini, 1780
55100 Lucca
Tel. 0583 511317

TAVOLA	10	MURI E-F E G-H stato di progetto	scala 1:100