



COMUNE DI PALAIA

(Provincia di Pisa)

Sede : Piazza della Repubblica, 56 - Palaia (PI) - Tel. 0587/621424 - Fax 0587/622539
email: lavori.pubb@comune.palaia.pisa.it

UFFICIO TECNICO COMUNALE " Servizio LL.PP. – Ambiente, Protezione Civile, Sicurezza
sul Lavoro, Patrimonio " - Tel. Diretto n. 0587 / 622441

Prot. 5918 - 1/13/1

PERMUTA TRACCIATI STRADALI

OGGETTO: Richiesta di permuta tratto di tracciato stradale della Via Vicinale denominata dalla Chiesa a Forcoli con trasferimento diritti pubblici sul nuovo tracciato.

A seguito della richiesta di permuta di una parte del tracciato stradale della Via Vicinale denominata dalla Chiesa a Forcoli inoltrata al Comune di Palaia dal Sig. GERI GIOVANNI in data 24/10/2013 Prot.5288-14/1/2, in quanto proprietario di parte dei terreni prospicienti alla strada in oggetto, il sottoscritto Responsabile del Patrimonio del Comune di Palaia Geom. Franco Doveri, dopo un sopralluogo eseguito in data 08/11/2013, ha espresso **PARERE FAVOREVOLE** alla declassificazione del tracciato stradale attuale evidenziato con colore **Blu'** della planimetria allegata alla presente classificando come strada vicinale, il nuovo tratto evidenziato in colore **Rosso** sul quale saranno mantenute le servitù attive di posa in opera in caso di necessità di passaggio di impianti tecnologici a rete (*Enel, Telecom, gas, acquedotto, ecc.*).

In data 21/11/2013 la Giunta Municipale ha impartito all'Ufficio le direttive affinché si procedesse alla operazione tecnica di che trattasi, come evidenziato negli elaborati grafici allegati.

Sarà trasmessa tale avviso di richiesta agli altri proprietari prospicienti alla medesima strada sul lato opposto.

Il presente avviso viene portato a conoscenza della popolazione per l'inoltro a questi Uffici di eventuali opposizioni motivate, e rimarrà affisso all'Albo Pretorio e nelle bacheche Comunali della Frazione di Forcoli per **30 giorni** (Trenta) consecutivi, così come previsto dal vigente Regolamento Comunale in materia di alienazione degli immobili, e permuta dei resedi stradali.

Palaia, li 03 Dicembre 2013
COMUNE DI PALAIA
(PROVINCIA DI PISA)


Certifico di aver pubblicato il presente atto
all'Albo Pretorio di questo Comune dal
giorno 05 DIC 2013 al giorno 04 GEN 2014
n. 677 Registro delle Pubblicazioni

IL Responsabile del Patrimonio
(Geom. Franco Doveri)


IL MESSO COMUNALE

Permuta di tracciati stradali. Strada vicinale dalla Chiesa a Forcoli. GERI GIOVANNI



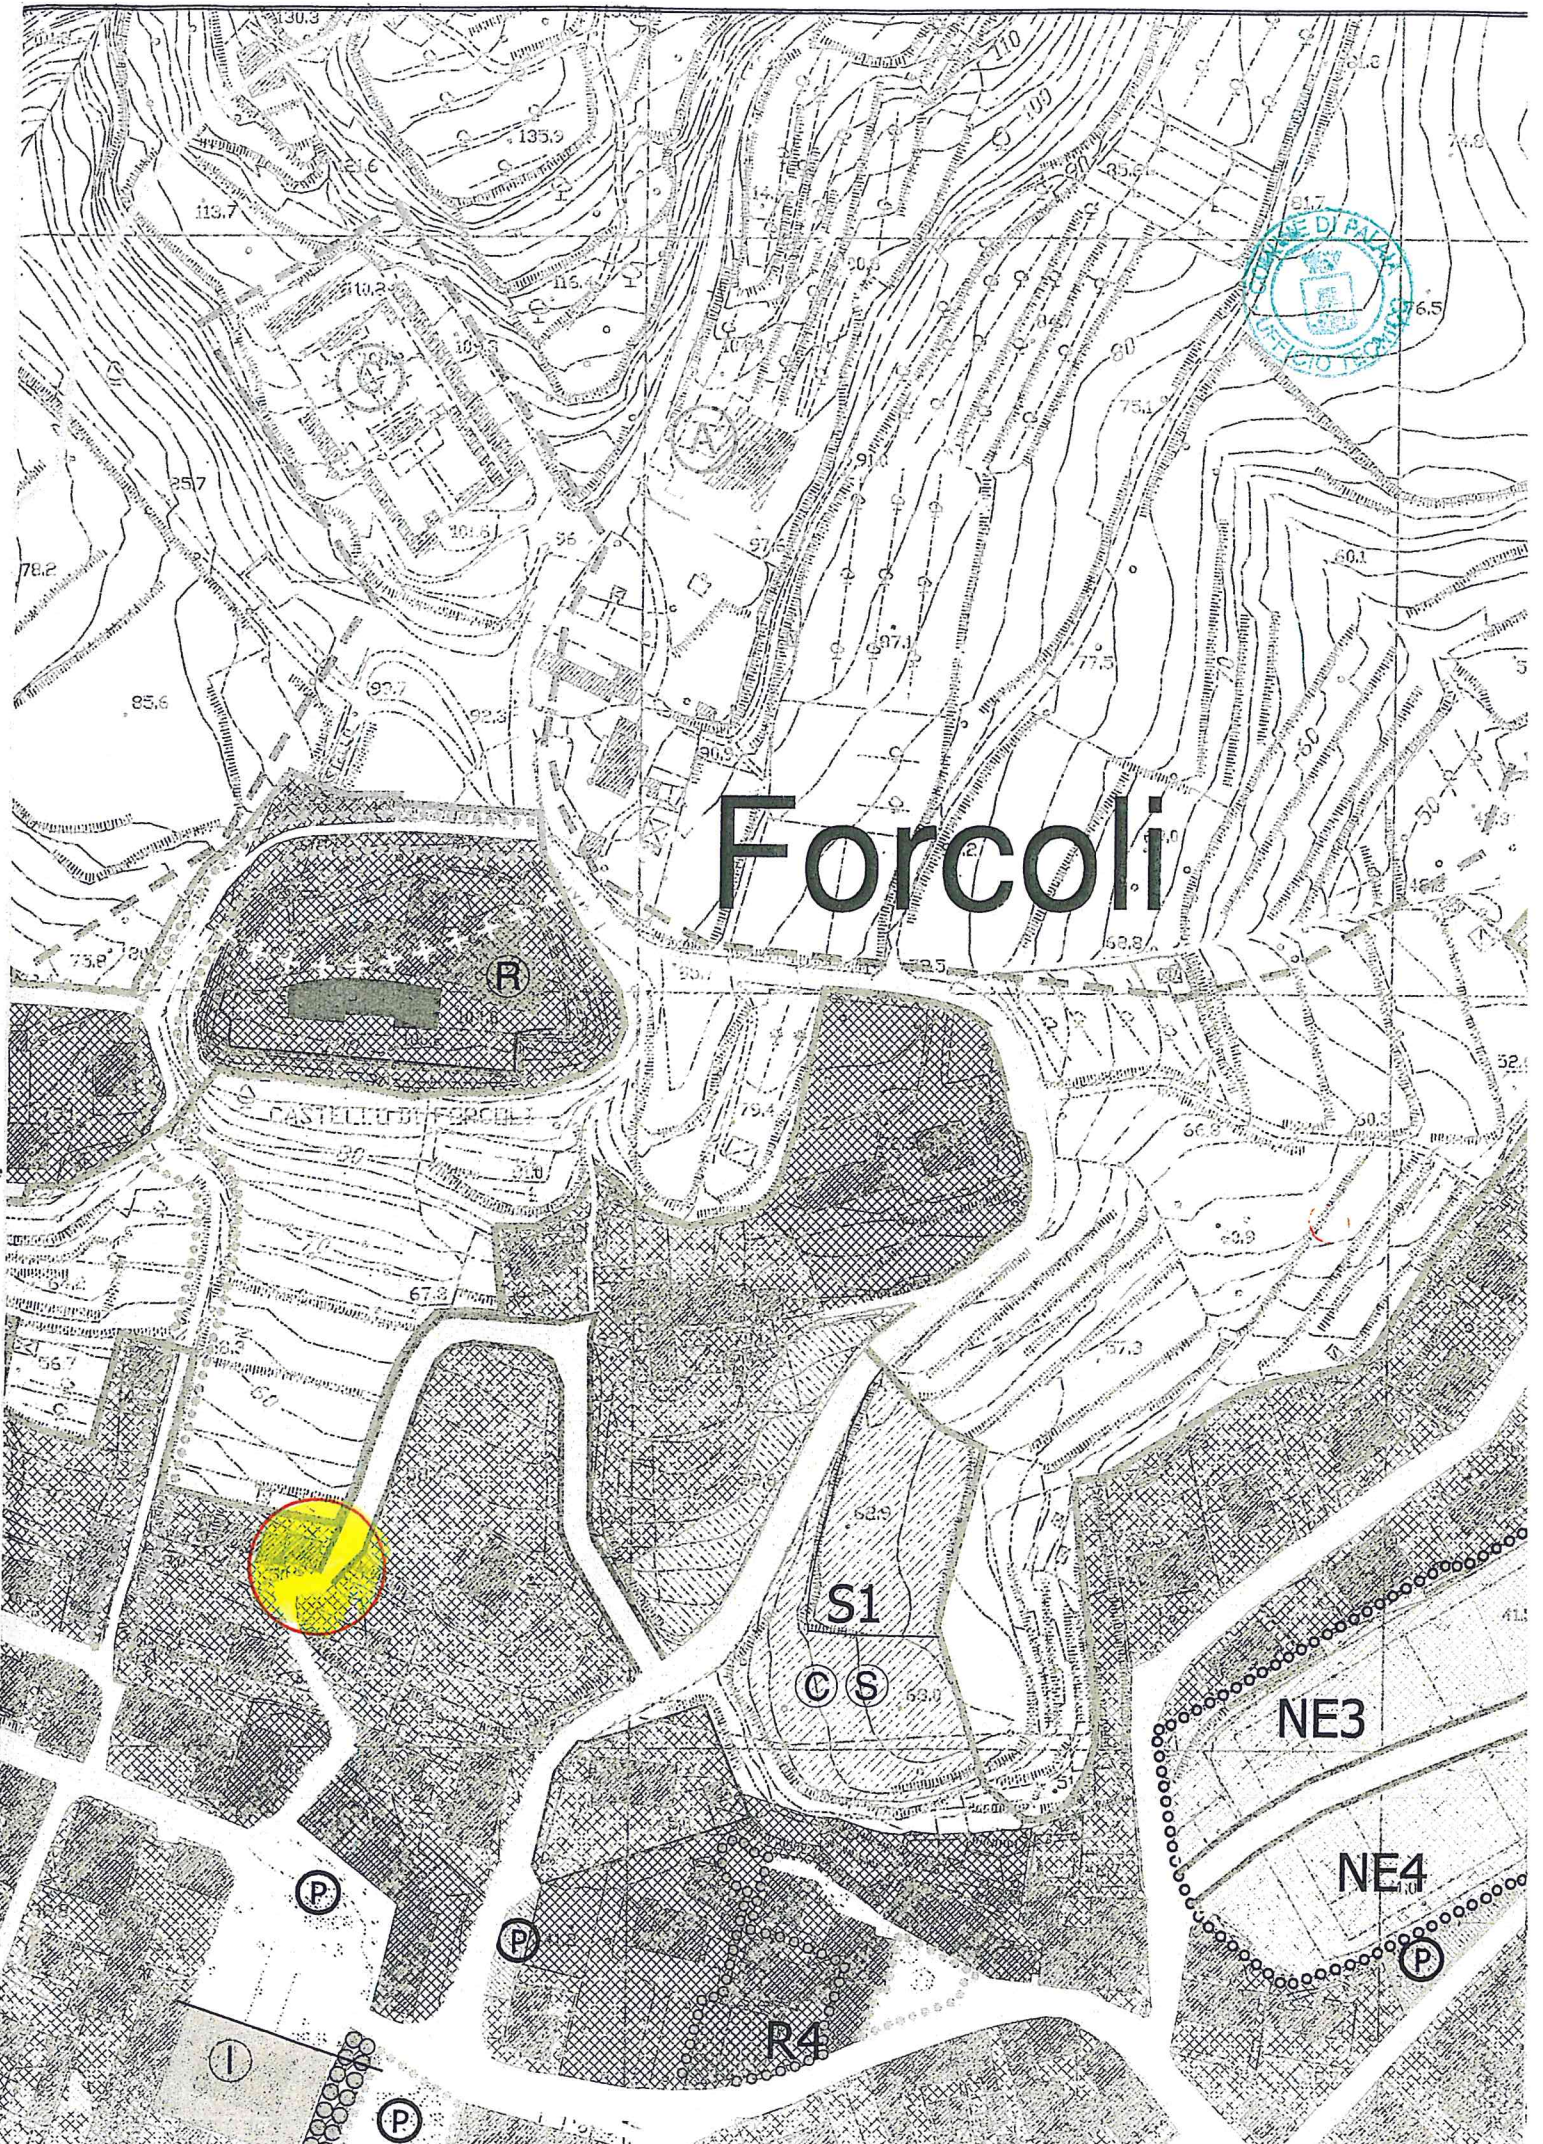

Forcoli

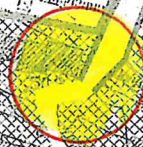

(P)

(P)

R4

S1

(C)

(S)


NE3


NE4

(P)

(I)

(P)

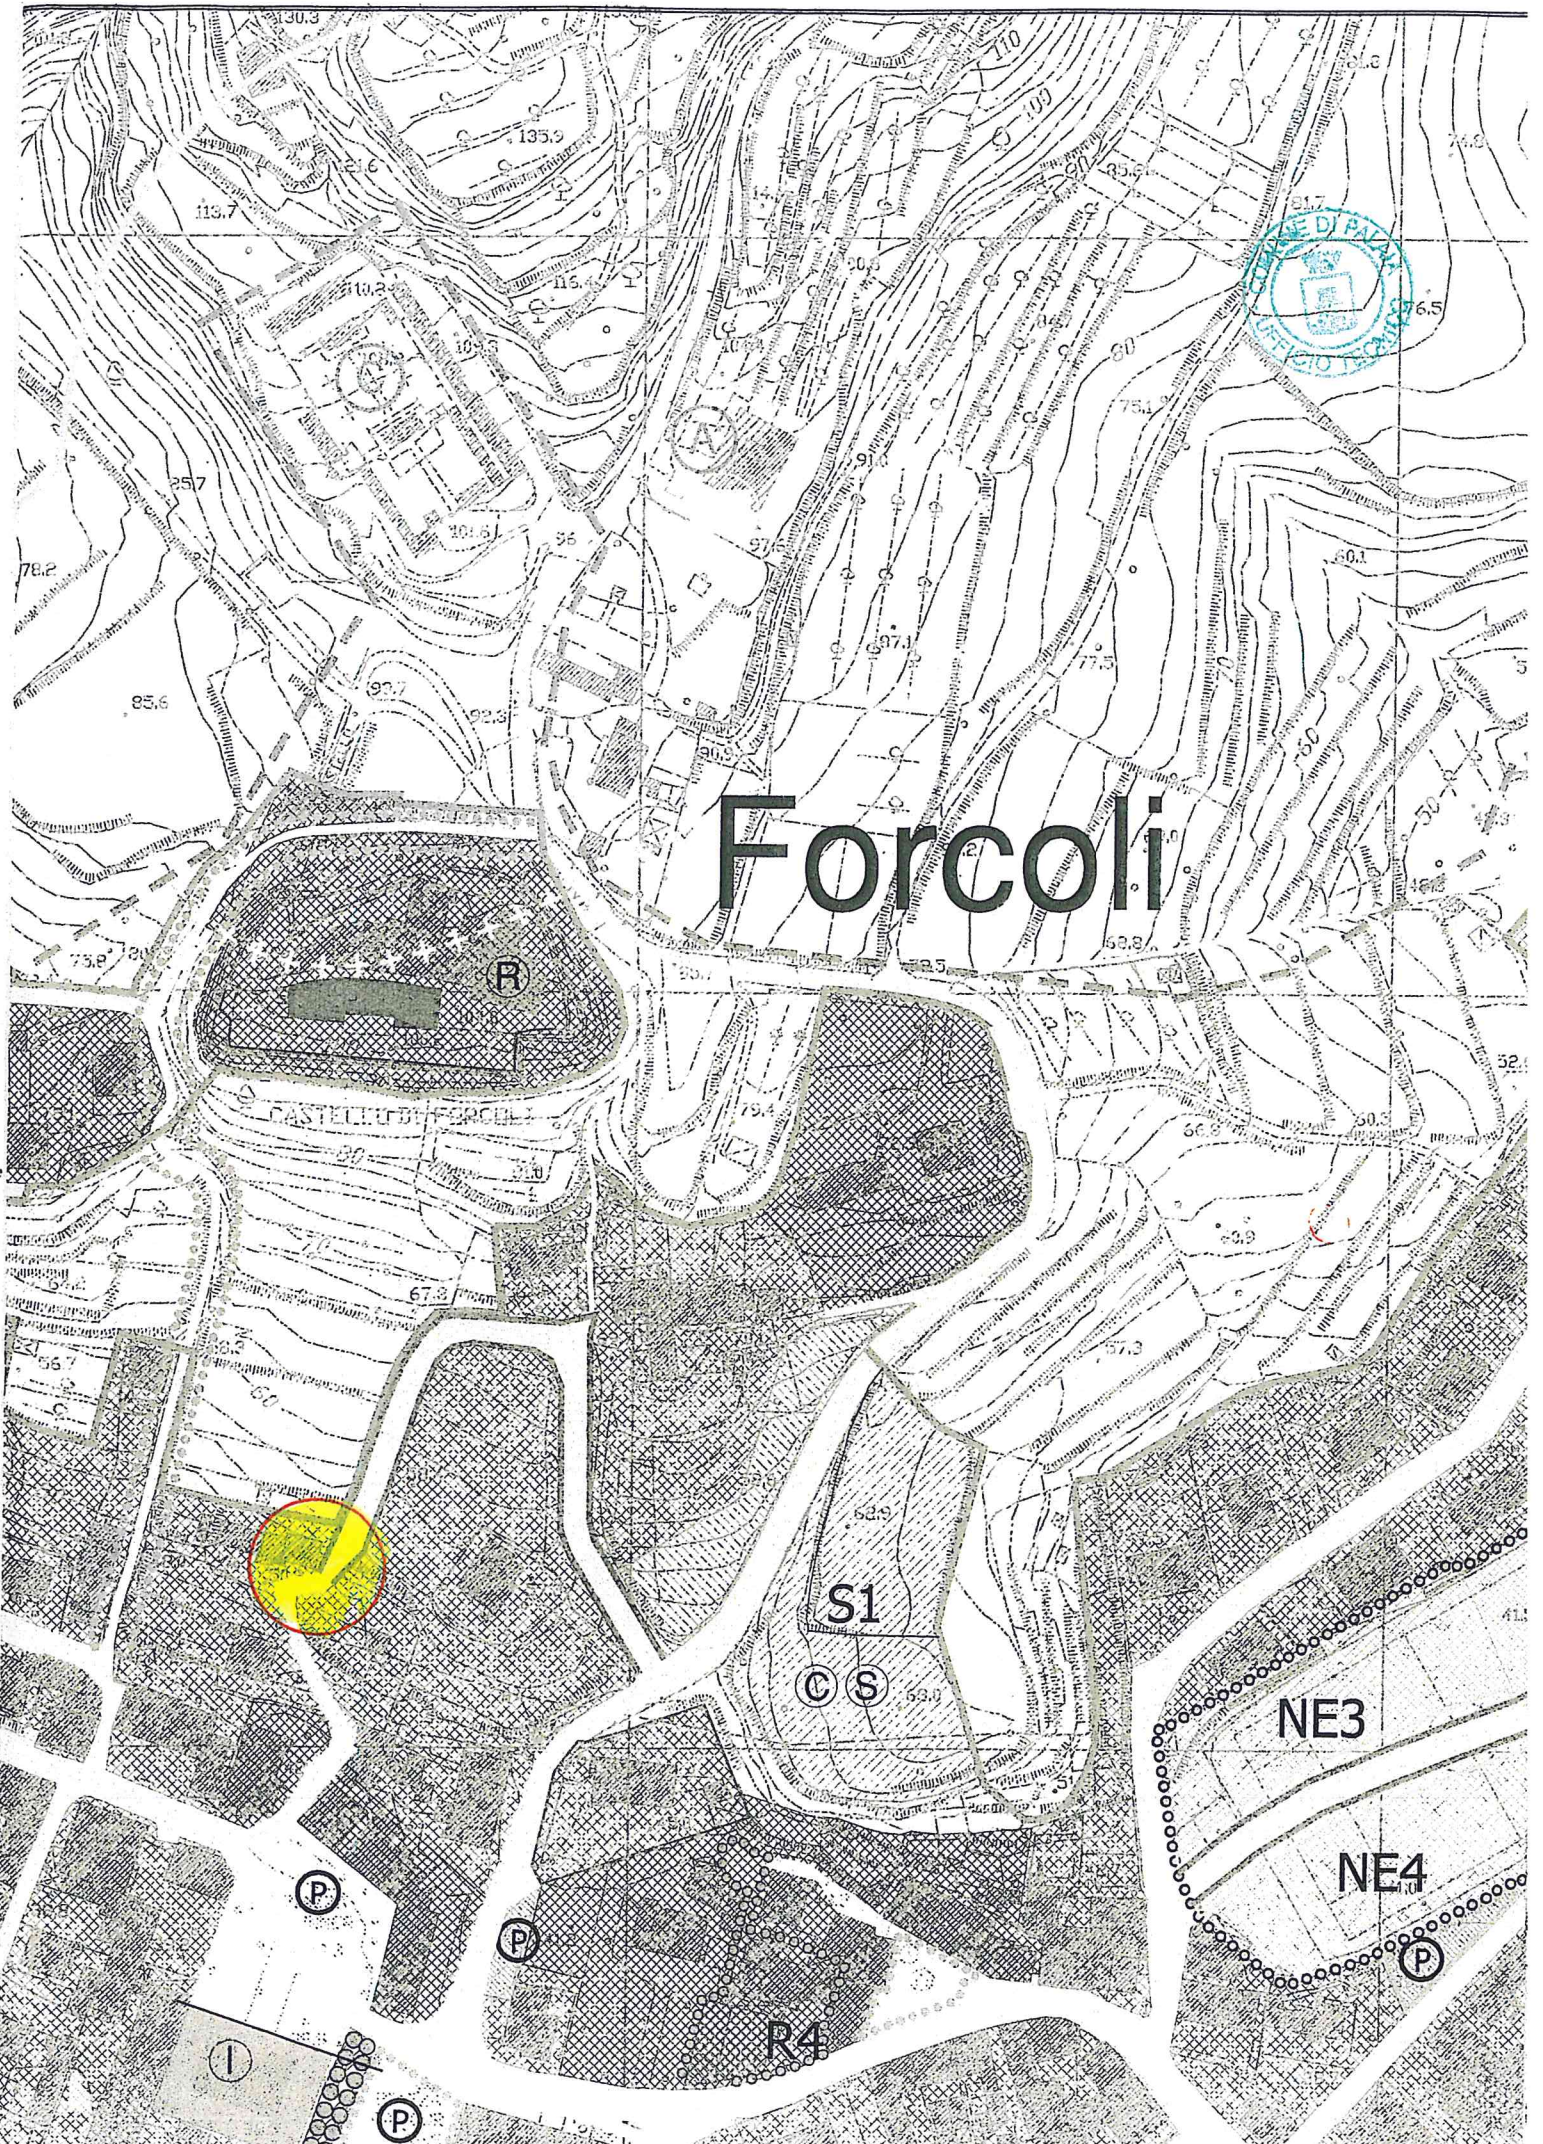

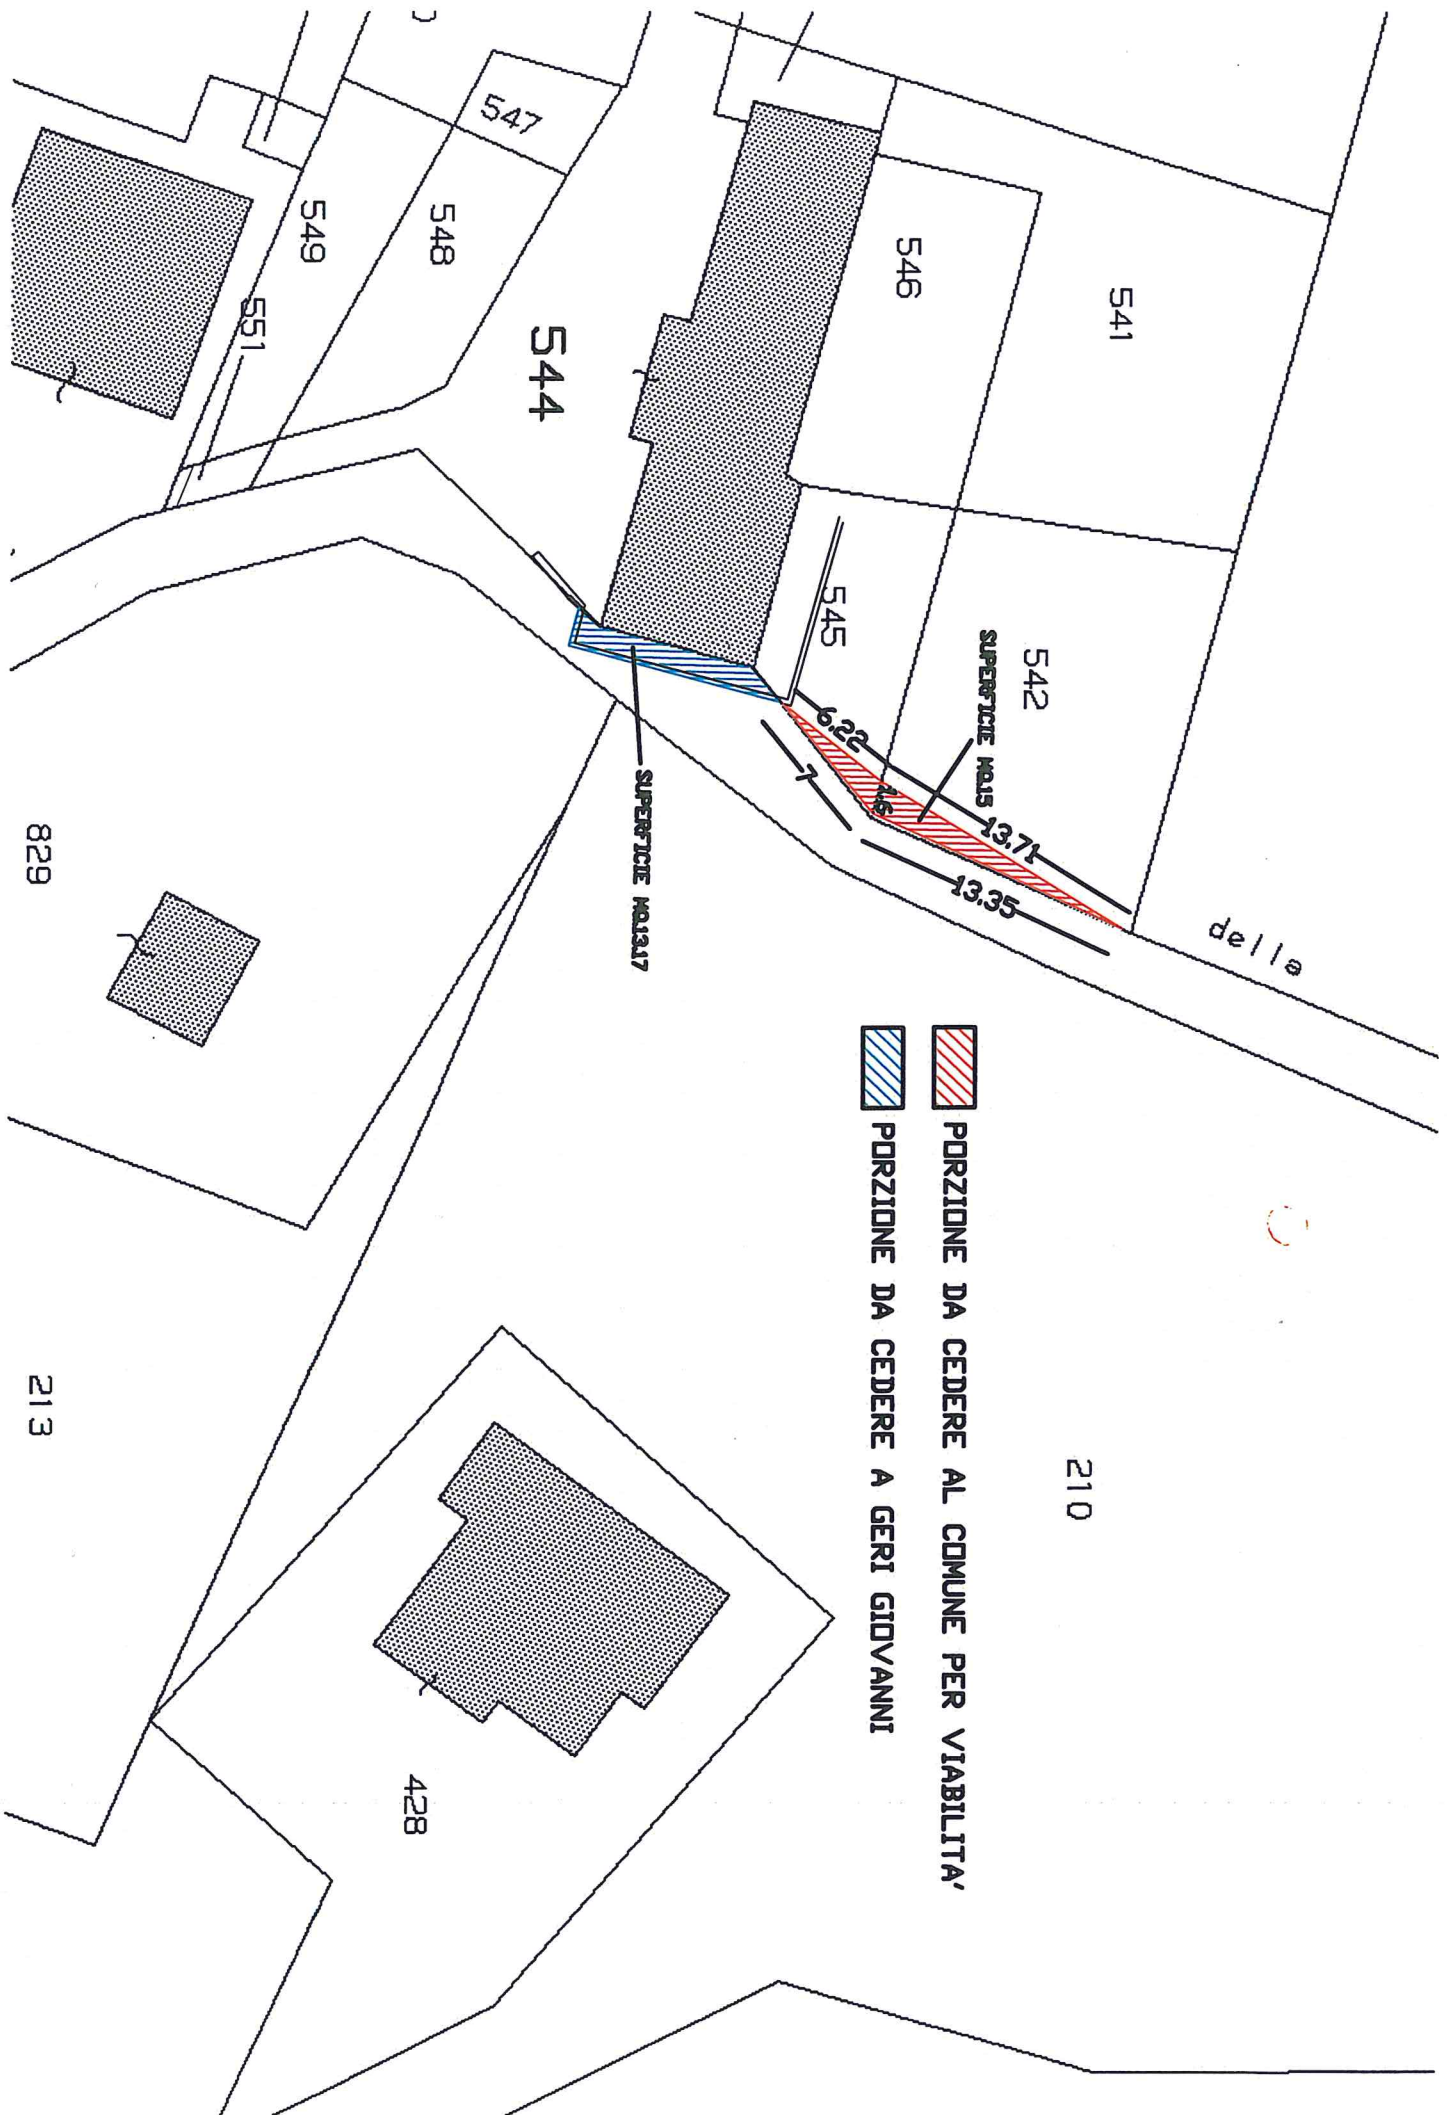

della

541

546

542

545

544

547

548

549

551

829

213

428

210

-  PORZIONE DA CEDERE AL COMUNE PER VIABILITA'
-  PORZIONE DA CEDERE A GERI GIOVANNI

SUPERFICIE HQ1317

SUPERFICIE HQ13

6.22

13.71

13.35