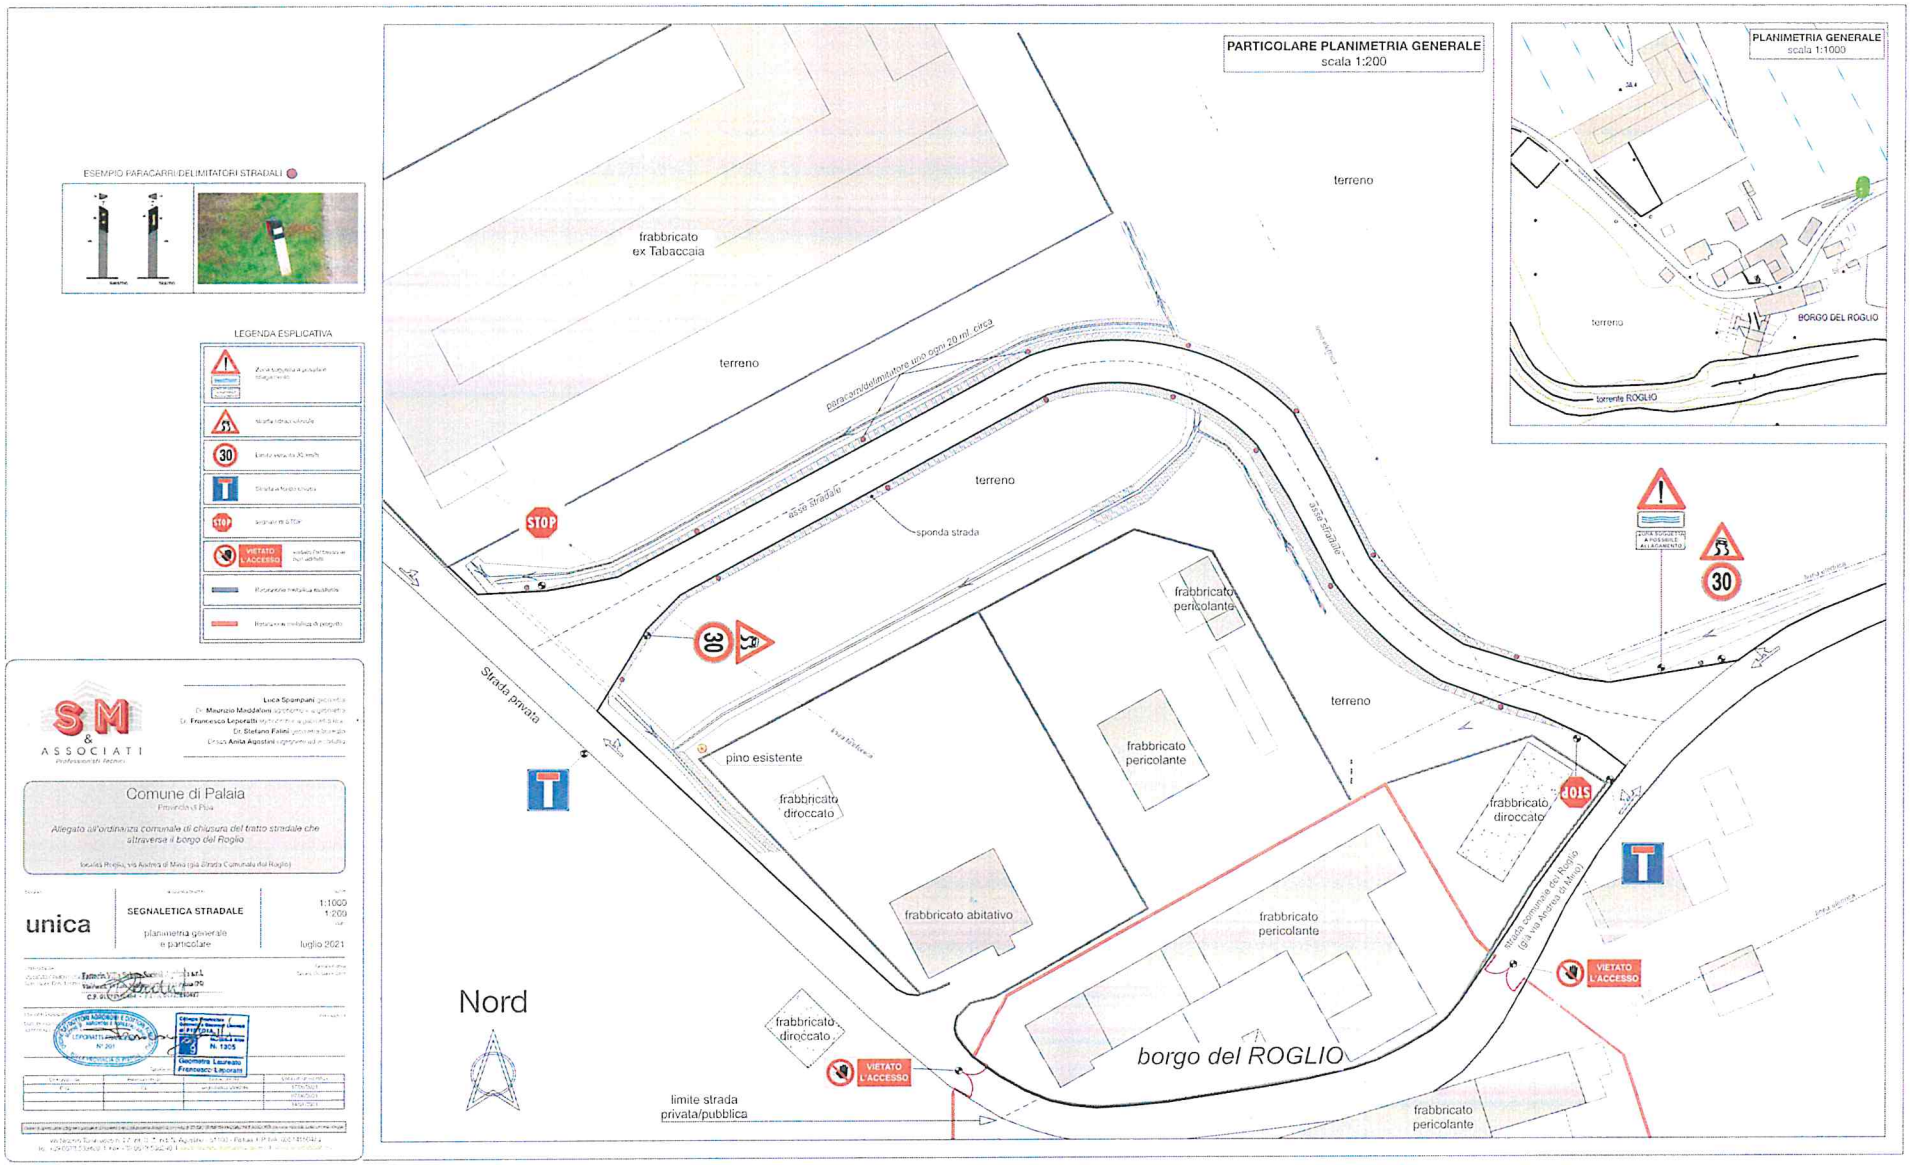

PARTICOLARE PLANIMETRIA GENERALE
scala 1:200
PLANIMETRIA GENERALE
scala 1:1000
ESEMPIO PARACARRI/DELIMITATORI STRADALI
LEGENDA ESPLICATIVA
terreno
frabbricato ex Tabaccaia
paracarri/delimitatore uno ogni 20 ml. circa
asse stradale
sponda strada
Strada privata
pino esistente
frabbricato diroccato
frabbricato abitativo
frabbricato pericolante
borgo del ROGLIO
strada comunale del Roglio (già via Andrea di Mirio)
limite strada privata/pubblica
Nord
BORGO DEL ROGLIO
torrente ROGLIO
VIETATO L'ACCESSO
STOP
30
S&M & ASSOCIATI
Comune di Palaia
Provincia di Pisa
Allegato all'ordinanza comunale di chiusura del tratto stradale che attraversa il borgo del Roglio
unica
SEGNALETICA STRADALE
planimetria generale e particolare
1:1000
1:200
luglio 2021